


儲藏室

電子講桌

舞 台


儲藏室

安全門

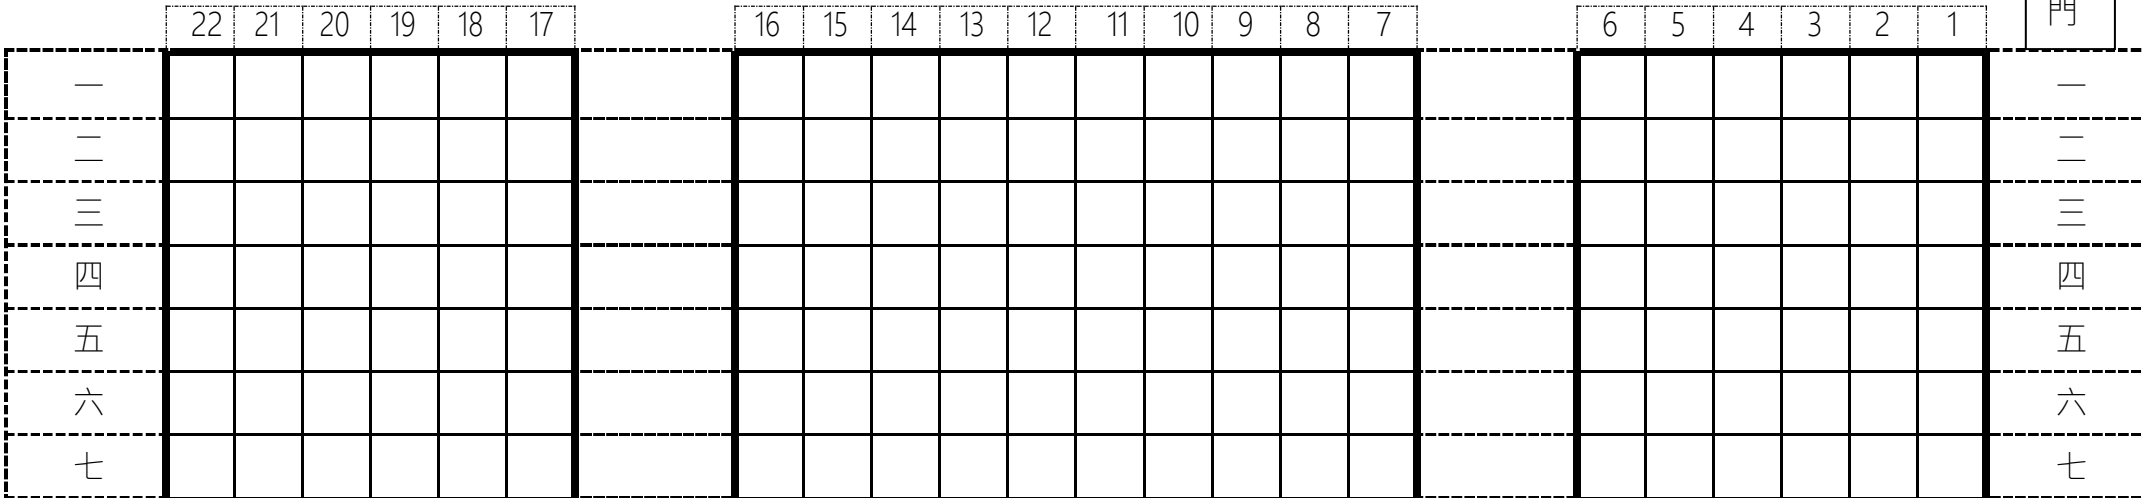

中 間 走 道

安全門

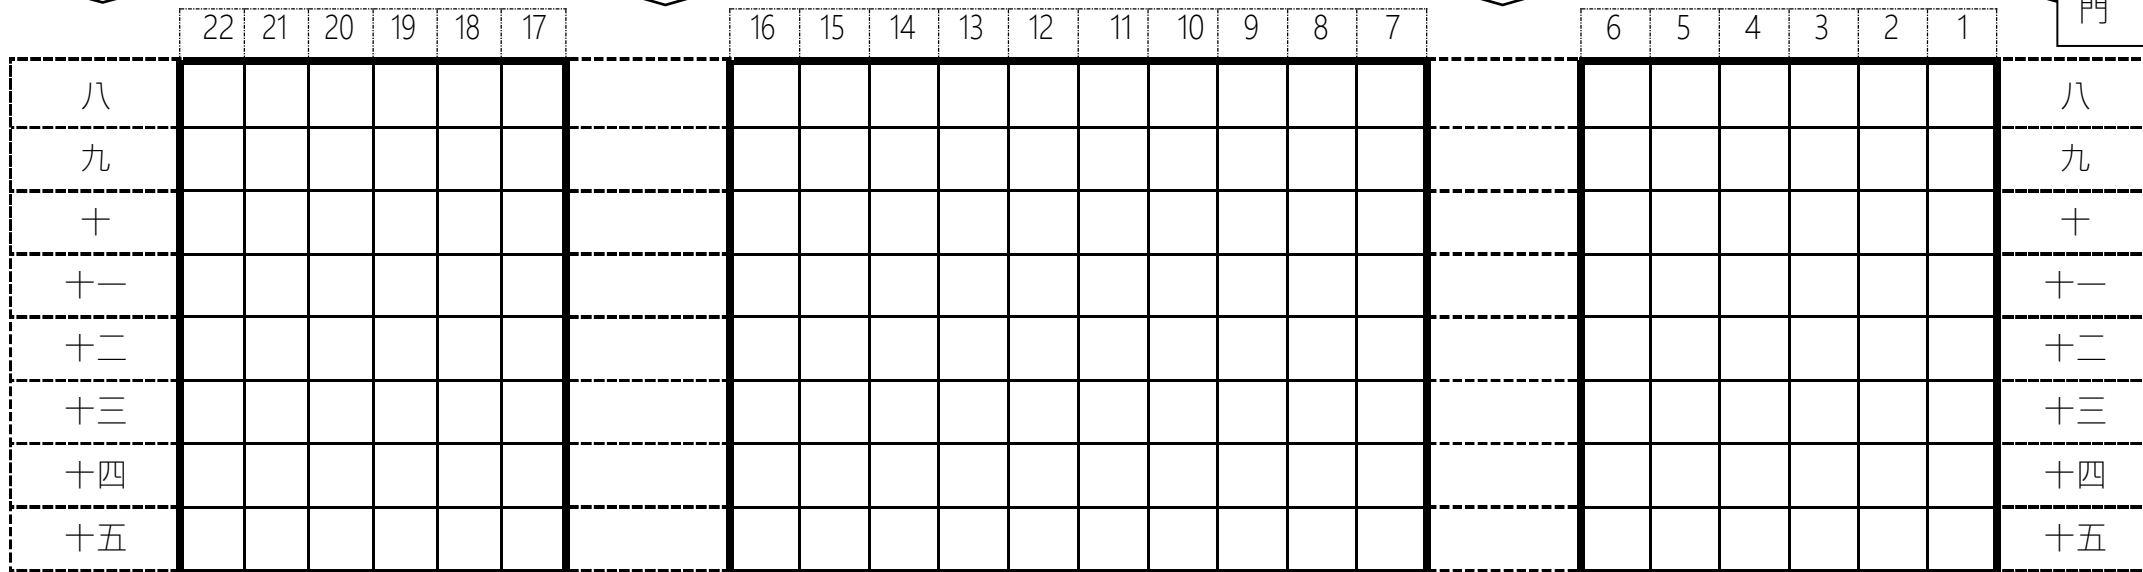

B17

翻 譯 室

出入口

控 制 室

出入口

口 譯 室